


LEGEND:-

- سكنى
- تجارى
- مدرسة
- مسجد
- حكومى
- حديقة

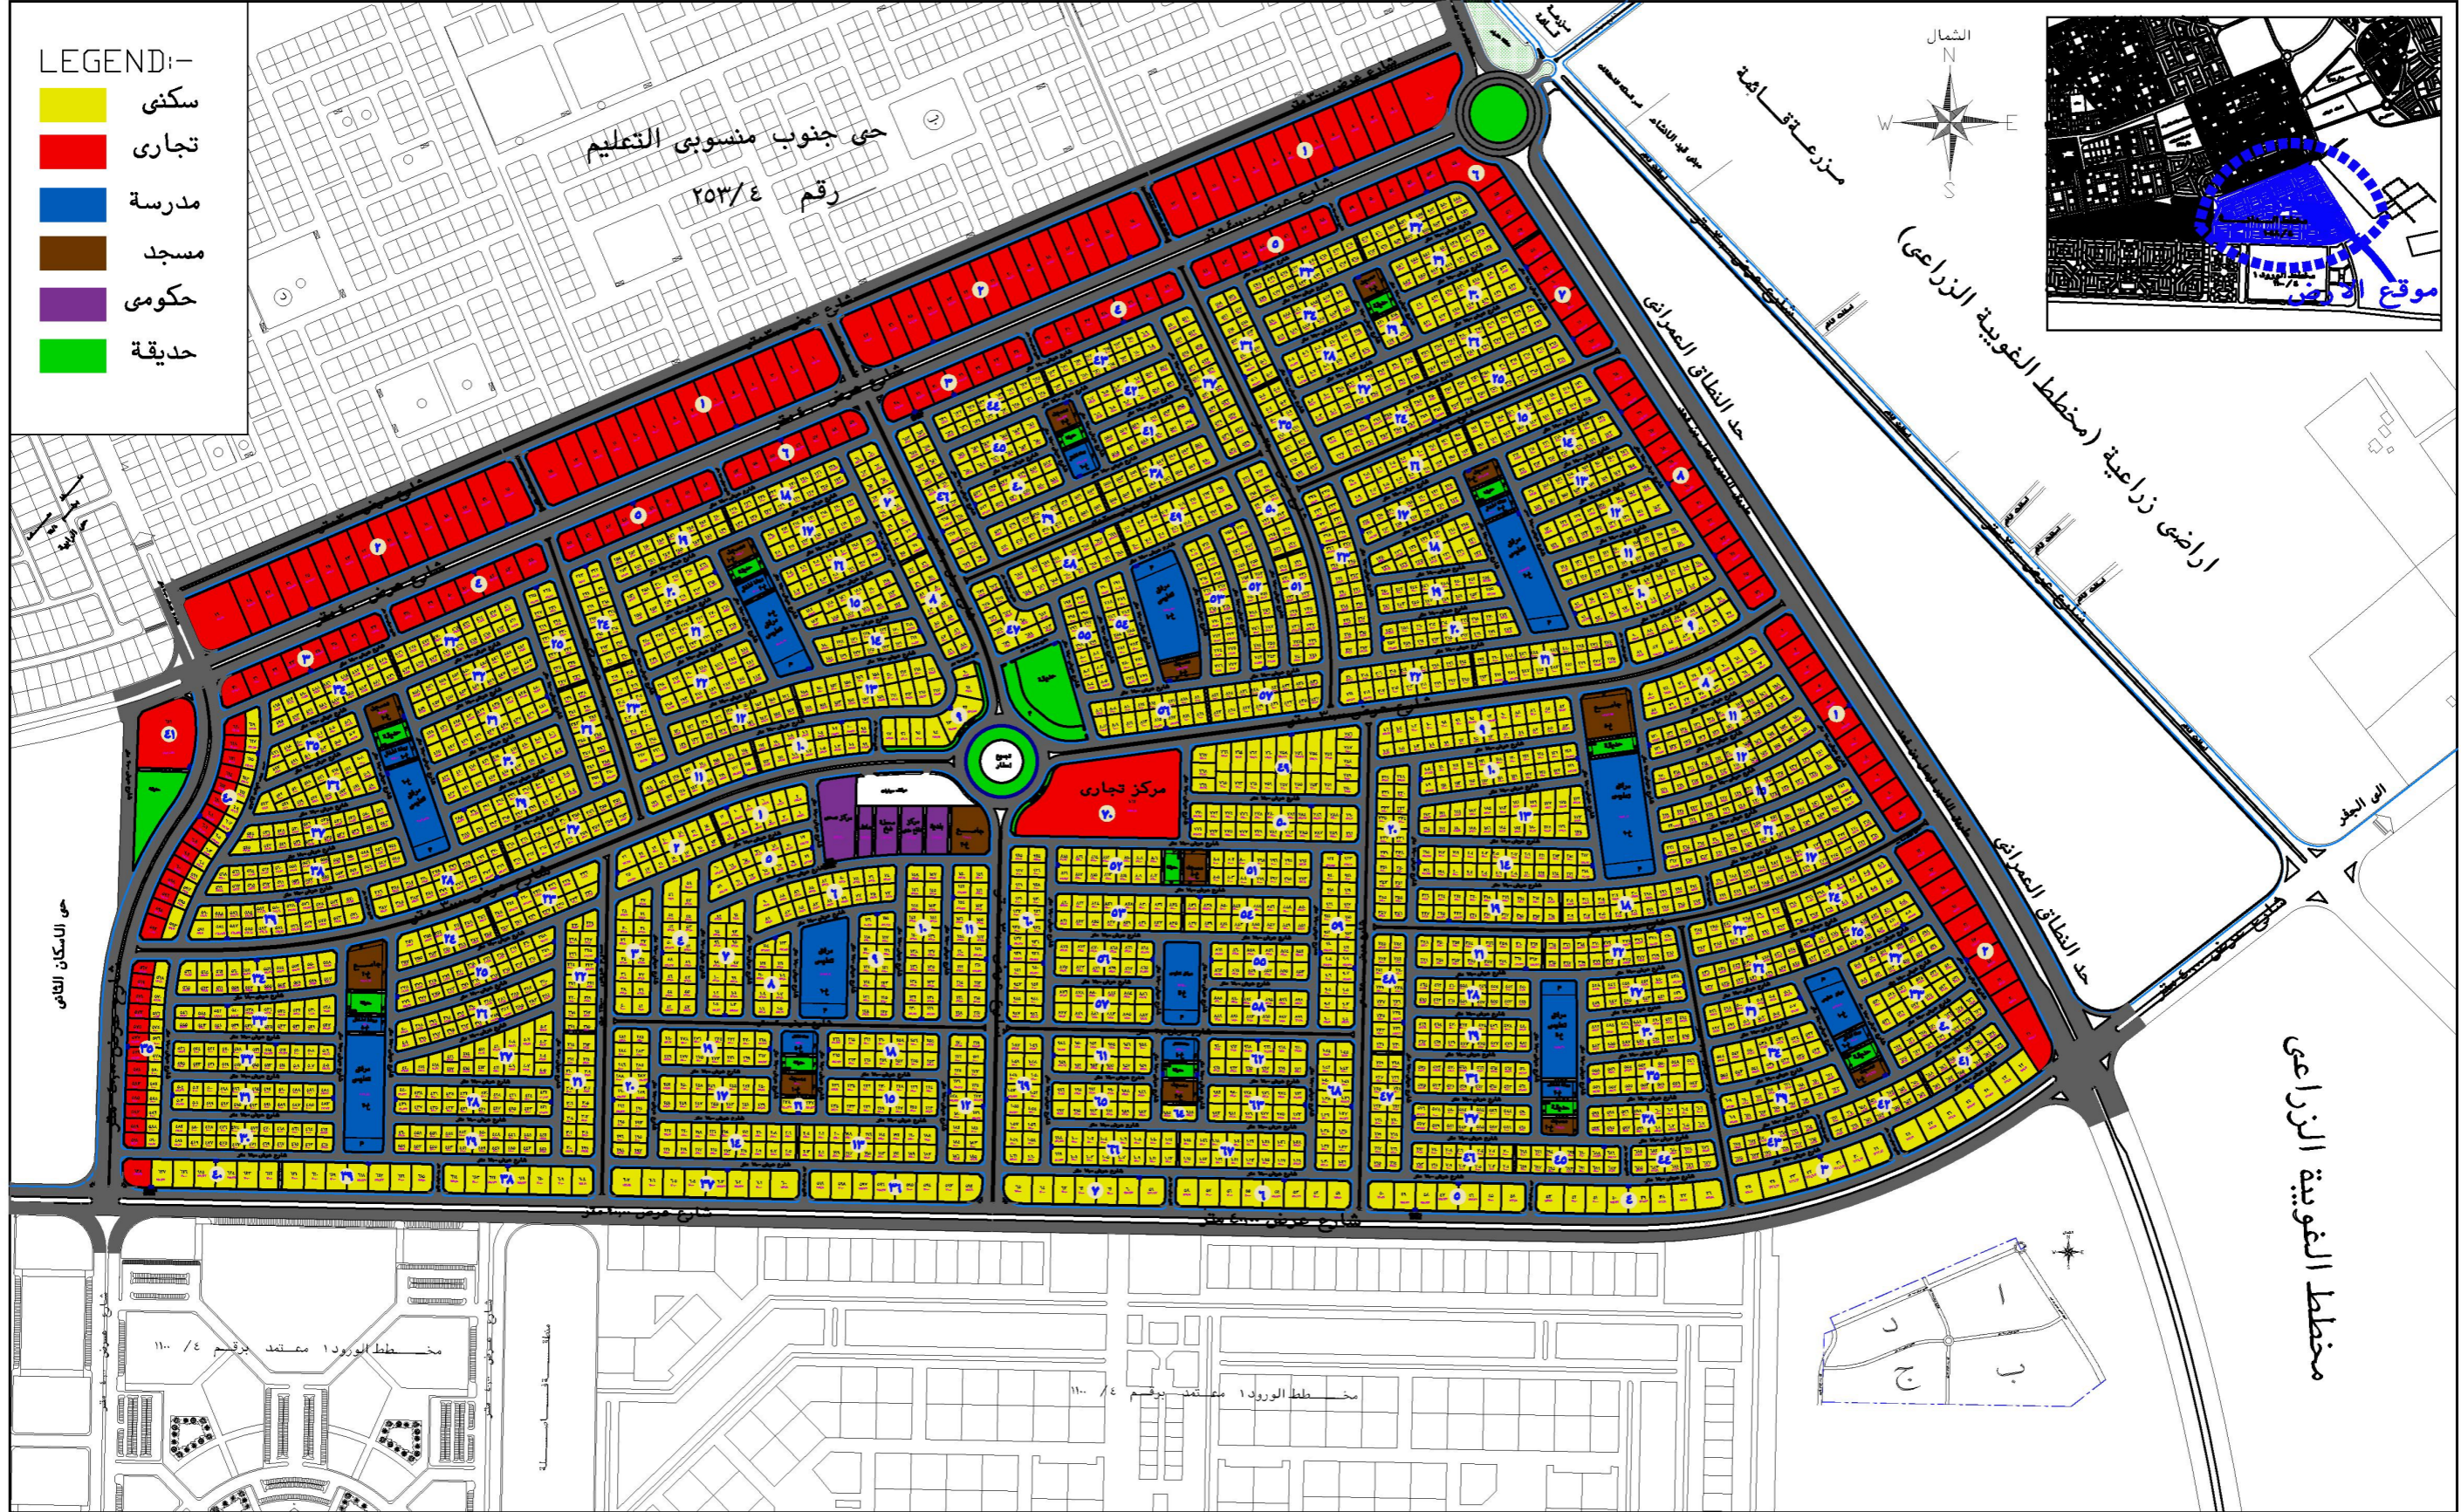

رسم
DRAWN
ابو الفتاح
ABUL FATTA

مدير المشروع
PROJECT MANAGER
م فؤاد فياض
ENG.FOUAD FAYAD

مدير المكتب
OFFICE MANAGER
م/عبد الرحمن النعيم
ENG.ABDULRAHMAN AL NAIM

OWNER NAME
المالك
عبد الله فهد العريش وشركاه
ABDULLAH FAHD ALAREESH & PA.

Abdulrahman Al-Naim Consultant Engineers
 License No: 529
 Al Ahsa - Tel: 035876407 - Fax: 035882198
 Riyadh - Tel: 035876407 - Fax: 0358761918
 Dammam - Tel: 035860726 Ext:108 - Fax: 035860678
 Jeddah - Tel: 012282555 Fax: 012282133
 Kingdom Of Saudi Arabia
 http://www.alnaim-cons.com.sa E-mail: contact@alnaim-cons.com.sa

عبد الرحمن النعيم محاسبون استشاريون
 ترخيص رقم 529
 الرياض - تليفون: 035876407 / فاكس: 035882198
 الدمام - تليفون: 035860726 / فاكس: 035860678
 جدة - تليفون: 012282555 / فاكس: 012282133
 المملكة العربية السعودية