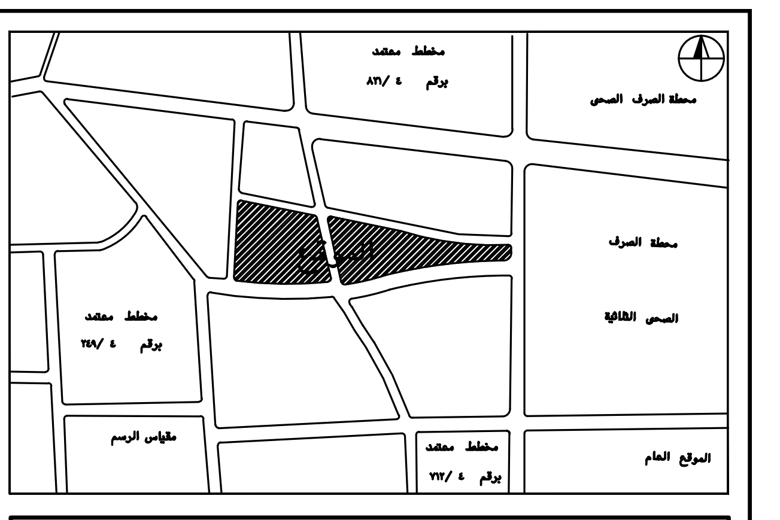

اجراءات التخطيط

تم اعداد المخطط على البيانات التالية:

١- بموجب طلب مالك الارض بتاريخ والمحفوظ فى اساس المعاملة
٢- بموجب عائدته للبلدية
٣- ان الصك اعلاه سليم وسارى المفعول بموجب خطاب رقم وتاريخ
٤- بموجب الرفع المساحى المعد من قبل قسم المساحة و تاريخ ٢١/ ١/ ١٤٢٤هـ
٥- تم تدقيق الرفع المساحى من قبل المساح عبد الله على بوبشيت و تاريخ ٧/ ٢/ ١٤٢٤هـ
حدود مطابقا للصك و الطبيعة
٦- تم اخذ موافقة هيئة الرى و الصرف بالاحساء بموجب الخطاب رقم ٧٦٨/ ١/ ٢١ وتاريخ ١٠/ ٤/ ١٤٢٤ هـ
٧ - تم زيارة الموقع من قبل المهندس عبد الله احمد الملحم وتاريخ ٣/ ٤/ ١٤٢٤ هـ
٨- ان الارض داخل النطاق العمرانى لمحافظة الاحساء المعتمد بالقرار الوزارى رقم ١٥٧
وتاريخ ١١/ ٥/ ١٤٢٨هـ ضمن المرحلة الاولى من مراحل التنمية العمرانية
٩- تم تخصيص مواقع محولات الكهرباء الظاهرة على هذا المخطط من قبل الشركة الموحدة للكهرباء
بموجب خطاب رقم ٧١٤/ م/ هـ وتاريخ ١/ ٦/ ١٤٢٨ هـ
١٠- تم استلام المخطط التركيزى للقطع وتسوية الشوارع بموجب خطاب رقم
وتاريخ / /١٤ هـ
١١- تم اخذ موافقة وزارة البترول والثروة المعدنية برقم ٨٢٨/ ٢ وتاريخ ١٦/ ١١/ ١٤٢٨هـ

انظمة التخطيط

١- تباع القطع بحدودها و ابعادها الموضحة على المخطط ولا يجوز تقسيمها الى احزاء اصغر
٢- القطع المخصصة للمرافق العامة لا يجوز البناء عليها الا للغرض نفسة
٣- لا يجوز التصرف فى اى قطعة فى المخطط بالبيع او البناء الا بعد تركيز كافة القطع و المرافق على الطبيعة طبقا للمخطط المعتمد .
٤- لايجوز الافراغ فى القطع المشتركة الا بعد ضم الاحزاء المكملة اليها
٥- تحتفظ البلدية بحقها فى تغيير عروض الشوارع المقترحة مستقبلا حسب المرئيات التخطيطية ولا يتم فتح كامل عرض الشارع المقترح الا عند تخطيط الاراضى المحاورة

انظمة البناء

١ - يجب التاكد من وحود البتر الخرسانية قبل البدء بالبناء
٢ - تؤخذ الشطفات عند تقاطعات الشوارع ويكون ضلعا الشطفة متساويان وطول كل منهما مساويا لـ / ١عوض الشارع الاكبر عرضا عند التقاطع بحيث لا يقل عن ٣ امتار ولا يزيد عن ٦ امتار ما لم يذكر خلاف ذلك على المخطط.
٣- يكون ارتفاع المبانى ٢ دور (دور ارضى + ١ دور) بحد اقصى م
-تكون الارتدادات على الواحهات ١/٥ عرض الشارع بحد اقصى ٦ م ولا تقل الارتدادات الحانبية و الخلفية عن ٢ م ولا يسمح بالبروز عليها.
٥- يحب الا تذيد مسطحات البناء عن ٦٠ ٪ من مساحة القطعة المراد البناء عليها
٦- يحب التاكد من قوة تحمل التربة و منسوب المياة الحوفية عند تصميم القواء

نتائج تحليل التربة لموقع المخطط:

اعد تقرير التربة من مكتب المختبرات السعودية المحدودة
اعتمد تقرير التربة بخطاب الوزارة للشؤن الفنية رقم ٨٧٥١ ع// وف فى ٢٦/ ٢/ ١٤٣٦هـ
حهد التربة التصميمى ١,٥ كجم/ سم٢
عمق التأسيس : ١,٢٠ م
نوع التأسيس : اساسات منفصلة بعرض لا يقل عن ١,٢٠ م
الهبوط الكلى المسموح بة ٢٥ مم
الهبوط المتفاوت المسموح بة مم
عمق منسوب المياة الحوفية م ○ لم يتم الوصول لمنسوب المياة حتى عمق ٦,٠٠ م
التوصيات الخاصة للبناء على الموقع
يحب تنظيف الموقع بالكامل من المواد غير المناسبة
يحب وضع الردميات الانشائية تحت الاساسات على ان تدك طبقات وان تصل الكثافة النسبية الى ٩٥ يحب استعمال اسمنت بروتلاندى رقم ٧

ملاحظات

تم اعداد الرفع المساحى بناء على قرار اللجنة رقم ٣/٣١٨/ خ وتاريخ ١٢ / ١٢/ ١٤٢٣ هـ والموجهة لسعادة رئيس البلدية الموقع خاضع للتخطيط مستقبلا حسب النظام المتبع
تم اعداد المخطط بناء على تعميد سعادة مساعد رئيس بلدية محافظة الاحساء بخطابه رقم ٨٧ وتاريخ ٧/ ٢/ ١٤٢٤ هـ بتنظيم الارض والمحفوظ فى اساس المعاملة
لا يتم التصرف فى الاجزاء (أ) و (ب) و (ج) و (د) و (هـ) و (ى) و (ز) الا بعد اعتماد المخطط المجاور والتنسيق مع مالكه

المملكة العربية السعودية
بلدية محافظة الأحساء
ادارة التخطيط العمرانى

المنطقة	الشرقية
المحافظة	الاحساء
المدينة	الهفوف

تخطيط ارض البلدية
شرق حى الملك فهد

المكتب المصمم :
مكتب الهفوف للمساحة والتخطيط

: ٤ /٩٦٢
تاريخ الاعداد ٢٥/ ٤/ ١٤٢٤هـ

الرسام	طاهر معتوق الجاسم
المساح	عبد الله على بوبشيت
مهندس التخطيط	م/حسين عبد القادر العلوى
مدير التخطيط العمرانى	م/عبدالله احمد الملحم
	م/عادل محمد الملحم

تم اعتمادة بموجب خطاب سعادة وكيل الوزارة لتخطيط المدن
برقم : ١١٢٤٠
وتاريخ : ١٣/ ٢/ ١٤٢٩هـ
تاريخ التبليغ:
التوقيع :
يعتمد رئيس بلدية محافظة الاحساء

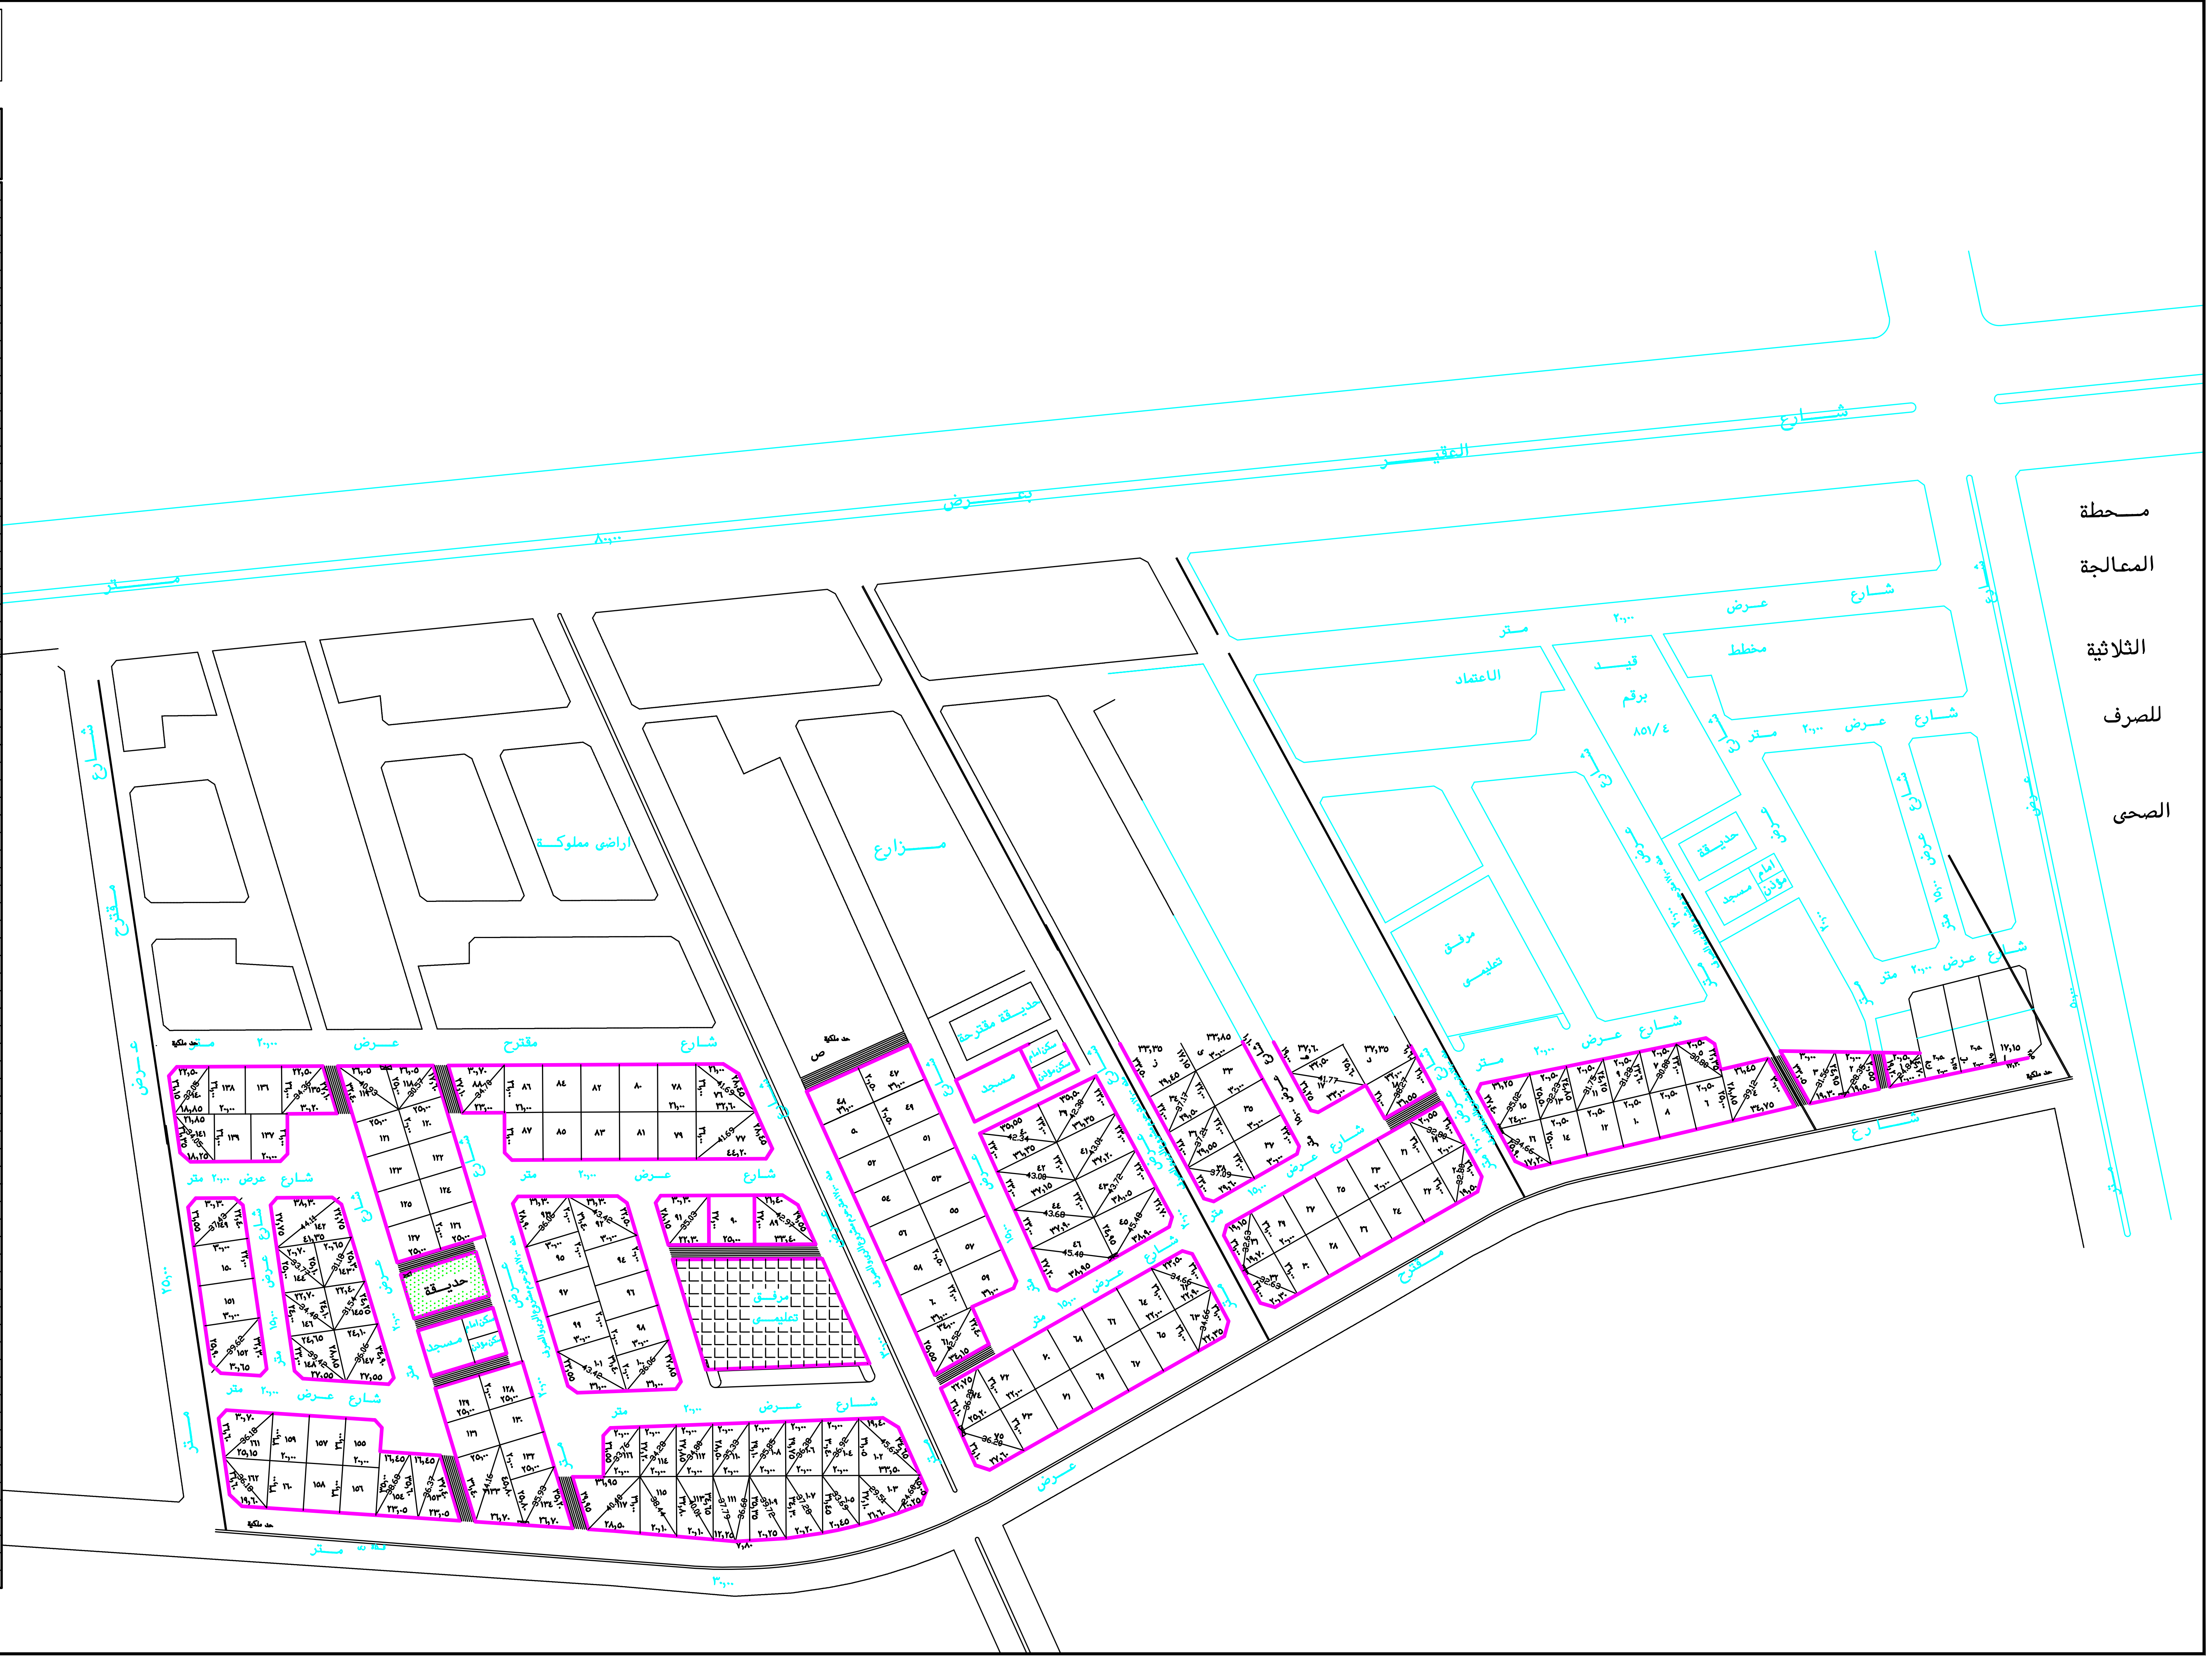

ختم اعتماد وكالة الوزارة لتخطيط المدن

الشمال
مقياس الرسم ١ / ١٥٠٠

اصطلاحات

- حد ملكية (حسب الصك)
- حد تنظيم الشوارع و المرافق
- خط تقسيم القطع السكنية الداخلية
- حد تنظيم مقترح للشوارع والمرافق
- خط تقسيم مقترح للقطع السكنية الداخلية
- خط الرصيف

احصائية الموقع

عدد القطع	عدد المساجد	عدد المدارس		عدد المرافق الحكومية	مساحة الصك	مساحة المخطط
		بنين	بنات			
١٦٢	٢	١			١٦٣٨٤٣,٠٢	١١١٩٨٠,٧٠

- النسبة التخطيطية المقتطعة : ٣١,٧ ٪
- نسبة اطوال الشوارع : متر طولى/ هكتار
- نسبة مساحات الخدمات : ٪

مفتاح اظهار العناصر:

▨ تجارى	● مزارع	△ مدرسة ابتدائية بنين	▲ مدرسة ثانوى بنات
▥ ممرات مشاة	H مستشفى	△ مدرسة متوسطة بنين	
▨ حدائق	☒ مرفق حكومى	△ مدرسة ثانوى بنين	
▨ خطوط كنتورية	مسجد محلى	△ مدرسة ابتدائية بنات	
▦ مناطق مشاة(ميادين)	مسجد جامع	▲ مدرسة متوسطة بنات	

تم تطبيق هذا المخطط على الطبيعة و لا توجد عوائق تحول دون تنفيذة
المساح : المهندس: رئيس :
التوقيع : التوقيع : التوقيع:

موافقة المالك:
اوافق على هذا المخطط وعلى النسبة التخطيطية الواردة فية
الاسم :
التوقيع :

مكتب الهفوف للمساحة
متخصصون فى الاعمال المساحية
ترخيص رقم (٨٩) ص . ب (٣٣٨١) الهفوف - مقابل شركة سكيكو للكهرباء
ت ٠٣٥٨٢٠٣٣٠ - ٠٣٥٨٢٠٤٤٠ ف ٠٣٥٨٦٠٩٠٩

AL HOFUF FOR SURVEYING
P.O.BOX NO. 3381 PER. NO. 89
AL-HASSA, AL-HOFUF, 31982
(KINGDOM OF SAUDI ARABIA)
TEL : 035820330 - 035820440 - FAX - 035860909

كشف يوضح حدود و ابعاد ومساحات المخطط

رقم القطعة	الابعاد				الحدود				المساحة	ملاحظات
	شمال	جنوب	شرق	غرب	شمال	جنوب	شرق	غرب		
١	٢٠,٥٠	٢٠,٠٠	١٤,٧٠	١٩,٢٠	ارض مملوكة	شارع عرض ٣٠,٠٠ متر	الجزء ج	نافذ عرض ٦,٠٠ متر	٣٣٩,٠٥	
٢	٢٠,٠٠	١٩,٥٠	٢٠,٥٥	٢٤,٩٥	ارض مملوكة	شارع عرض ٣٠,٠٠ متر	نافذ عرض ٦,٠٠ متر	القطعة رقم ٣	٤٣٨,٣٠	بعد حسم نصف المحول
٣	٣٠,٠٠	١٩,٣٠	٢٤,٩٥	٣٣,٠٥	ارض مملوكة	شارع عرض ٣٠,٠٠ متر	القطعة رقم ٢	نافذ عرض ٨,٠٠ متر	٦٦٣,٩٠	بعد حسم نصف المحول
٤	٣٦,٤٥	٣٤,٧٥	٣٠,٠٠	٢٨,٨٥	ارض مملوكة	شارع عرض ٣٠,٠٠ متر	نافذ عرض ٨,٠٠ متر	القطعة رقم ٥ القطعة رقم ٦	٨٨٢,٤٠	
٥	٢٠,٥٠	٢٠,٥٠	٢٢,٣٥	٢٣,٠٠	شارع عرض ٢٠,٠٠ متر	القطعة رقم ٦	مواقف سيارات القطعة رقم ٤	القطعة رقم ٧	٤٥٦,٧٠	بعد حسم الشطفة
٦	٢٠,٥٠	٢٠,٥٠	٢٥,٠٠	٢٥,٠٠	القطعة رقم ٥	شارع عرض ٣٠,٠٠ متر	القطعة رقم ٤	القطعة رقم ٨	٥١٢,٥٠	
٧	٢٠,٥٠	٢٠,٥٠	٢٣,٠٠	٢٣,٦٠	شارع عرض ٢٠,٠٠ متر	القطعة رقم ٨	القطعة رقم ٥	القطعة رقم ٩	٤٧٧,٥٥	
٨	٢٠,٥٠	٢٠,٥٠	٢٥,٠٠	٢٥,٠٠	القطعة رقم ٧	شارع عرض ٣٠,٠٠ متر	القطعة رقم ٦	القطعة رقم ١٠	٥١٢,٥٠	
٩	٢٠,٥٠	٢٠,٥٠	٢٣,٦٠	٢٤,٢٥	شارع عرض ٢٠,٠٠ متر	القطعة رقم ١٠	القطعة رقم ٧	القطعة رقم ١١	٤٩٠,٣٥	
١٠	٢٠,٥٠	٢٠,٥٠	٢٥,٠٠	٢٥,٠٠	القطعة رقم ٩	شارع عرض ٣٠,٠٠ متر	القطعة رقم ٨	القطعة رقم ١٢	٥١٢,٥٠	
١١	٢٠,٥٠	٢٠,٥٠	٢٤,٢٥	٢٤,٨٥	شارع عرض ٢٠,٠٠ متر	القطعة رقم ١٢	القطعة رقم ٩	القطعة رقم ١٣	٥٠٣,١٥	
١٢	٢٠,٥٠	٢٠,٥٠	٢٥,٠٠	٢٥,٠٠	القطعة رقم ١١	شارع عرض ٣٠,٠٠ متر	القطعة رقم ١٠	القطعة رقم ١٤	٥١٢,٥٠	
١٣	٢٠,٥٠	٢٠,٥٠	٢٤,٨٥	٢٥,٥٠	شارع عرض ٢٠,٠٠ متر	القطعة رقم ١٤	القطعة رقم ١١	القطعة رقم ١٥	٥١٥,٩٥	
١٤	٢٠,٥٠	٢٠,٥٠	٢٥,٠٠	٢٥,٠٠	القطعة رقم ١٣	شارع عرض ٣٠,٠٠ متر	القطعة رقم ١٢	القطعة رقم ١٦	٥١٢,٥٠	
١٥	٣١,٢٥	٢٤,٠٠	٢٥,٥٠	٢٧,٤٠	شارع عرض ٢٠,٠٠ متر	القطعة رقم ١٦	القطعة رقم ١٣	شارع عرض ٢٠,٠٠ متر	٧٠٢,٢٥	بعد حسم الشطفة و نصف المحول
١٦	٢٤,٠٠	١٧,٢٠	٢٥,٠٠	٢٥,٩٠	القطعة رقم ١٥	شارع عرض ٣٠,٠٠ متر	القطعة رقم ١٤	شارع عرض ٢٠,٠٠ متر	٥٠١,٦٥	بعد حسم الشطفة و نصف المحول
١٧	٣٢,٥٠	٣٣,٠٠	٢٥,٦٠	٣٦,٢٥	الجزء (هـ)	مواقف سيارات	الجزء د	شارع عرض ١٥,٠٠ متر	٨٤٤,٤٥	بعد حسم الشطفة
١٨	٣٢,٠٠	٣١,٥٥	٢١,٠٠	٢١,٠٠	الجزء د	نافذ عرض ٨,٠٠ متر	شارع عرض ٢٠,٠٠ متر	مواقف سيارات	٦٦٧,٢٠	
١٩	٢٠,٥٥	٢٠,٠٠	٢٦,٠٠	٢٦,٠٠	نافذ عرض ٨,٠٠ متر	القطعة رقم ٢٠	شارع عرض ٢٠,٠٠ متر	القطعة رقم ٢١	٥٢٧,١٠	
٢٠	٢٠,٠٠	١٩,٥٠	٢٦,٠٠	٢٦,٠٠	القطعة رقم ١٩	شارع عرض ٣٠,٠٠ متر	شارع عرض ٢٠,٠٠ متر	القطعة رقم ٢٢	٤٩٥,٤٥	بعد حسم الشطفة
٢١	٢٠,٠٠	٢٠,٠٠	٢٦,٠٠	٢٦,٠٠	شارع عرض ١٥,٠٠ متر نافذ عرض ٨,٠٠ متر	القطعة رقم ٢٢	القطعة رقم ١٩	القطعة رقم ٢٣	٥٢٠,٠٠	
٢٢	٢٠,٠٠	٢٠,٠٠	٢٦,٠٠	٢٦,٠٠	القطعة رقم ٢١	شارع عرض ٣٠,٠٠ متر	القطعة رقم ٢٠	القطعة رقم ٢٤	٥٢٠,٠٠	
٢٣	٢٠,٠٠	٢٠,٠٠	٢٦,٠٠	٢٦,٠٠	شارع عرض ١٥,٠٠ متر	القطعة رقم ٢٤	القطعة رقم ٢١	القطعة رقم ٢٥	٥٢٠,٠٠	
٢٤	٢٠,٠٠	٢٠,٠٠	٢٦,٠٠	٢٦,٠٠	القطعة رقم ٢٣	شارع عرض ٣٠,٠٠ متر	القطعة رقم ٢٢	القطعة رقم ٢٦	٥٢٠,٠٠	
٢٥	٢٠,٠٠	٢٠,٠٠	٢٦,٠٠	٢٦,٠٠	شارع عرض ١٥,٠٠ متر	القطعة رقم ٢٦	القطعة رقم ٢٣	القطعة رقم ٢٧	٥٢٠,٠٠	
٢٦	٢٠,٠٠	٢٠,٠٠	٢٦,٠٠	٢٦,٠٠	القطعة رقم ٢٥	شارع عرض ٣٠,٠٠ متر	القطعة رقم ٢٤	القطعة رقم ٢٨	٥٢٠,٠٠	
٢٧	٢٠,٠٠	٢٠,٠٠	٢٦,٠٠	٢٦,٠٠	شارع عرض ١٥,٠٠ متر	القطعة رقم ٢٨	القطعة رقم ٢٥	القطعة رقم ٢٩	٥٢٠,٠٠	
٢٨	٢٠,٠٠	٢٠,٠٠	٢٦,٠٠	٢٦,٠٠	القطعة رقم ٢٧	شارع عرض ٣٠,٠٠ متر	القطعة رقم ٢٦	القطعة رقم ٣٠	٥٢٠,٠٠	
٢٩	٢٠,٠٠	٢٠,٠٠	٢٦,٠٠	٢٦,٠٠	شارع عرض ١٥,٠٠ متر	القطعة رقم ٣٠	القطعة رقم ٢٧	القطعة رقم ٣١	٥٢٠,٠٠	
٣٠	٢٠,٠٠	٢٠,٠٠	٢٦,٠٠	٢٦,٠٠	القطعة رقم ٢٩	شارع عرض ٣٠,٠٠ متر	القطعة رقم ٢٨	القطعة رقم ٣٢	٥٢٠,٠٠	
٣١	١٩,١٥	١٩,٧٠	٢٦,٠٠	٢٦,٠٠	شارع عرض ١٥,٠٠ متر	القطعة رقم ٣٢	القطعة رقم ٢٩	شارع عرض ٢٠,٠٠ متر	٤٩١,٥٠	بعد حسم الشطفة و نصف المحول
٣٢	١٩,٧٠	٢٠,٣٠	٢٦,٠٠	٢٦,٠٠	القطعة رقم ٣١	شارع عرض ٣٠,٠٠ متر	القطعة رقم ٣٠	شارع عرض ٢٠,٠٠ متر	٤٩٦,٤٥	بعد حسم الشطفة و نصف المحول
٣٣	٣٠,٠٠	٣٠,٠٠	٢٢,٠٠	٢٢,٠٠	الجزء (د)	القطعة رقم ٣٥	شارع عرض ١٥,٠٠ متر	القطعة رقم ٣٤	٦٦٠,٠٠	
٣٤	٢٩,٤٥	٢٩,٥٠	٢٢,٠٠	٢٢,٠٠	الجزء (ز)	القطعة رقم ٣٦	القطعة رقم ٣٣	شارع عرض ٢٠,٠٠ متر	٦٤٨,٣٠	
٣٥	٣٠,٠٠	٣٠,٠٠	٢٢,٠٠	٢٢,٠٠	القطعة رقم ٣٣	القطعة رقم ٣٧	شارع عرض ١٥,٠٠ متر	القطعة رقم ٣٦	٦٦٠,٠٠	
٣٦	٢٩,٥٠	٢٩,٥٥	٢٢,٠٠	٢٢,٠٠	القطعة رقم ٣٤	القطعة رقم ٣٨	القطعة رقم ٣٥	شارع عرض ٢٠,٠٠ متر	٦٤٩,٤٠	
٣٧	٣٠,٠٠	٣٠,٠٠	٢٣,٠٠	٢٣,٠٠	القطعة رقم ٣٥	شارع عرض ١٥,٠٠ متر	شارع عرض ١٥,٠٠ متر	القطعة رقم ٣٨	٦٨٥,٥٠	بعد حسم الشطفة
٣٨	٢٩,٥٥	٢٩,٦٠	٢٣,٠٠	٢٣,٠٠	القطعة رقم ٣٦	شارع عرض ١٥,٠٠ متر	القطعة رقم ٣٧	شارع عرض ٢٠,٠٠ متر	٦٧٢,١٠	بعد حسم الشطفة
٣٩	٣٥,٥٠	٣٦,٣٥	٢٣,٠٠	٢٣,٠٠	نافذ عرض ٨,٠٠ متر	القطعة رقم ٤١	شارع عرض ٢٠,٠٠ متر	القطعة رقم ٤٠	٨٣٦,٠٠	
٤٠	٣٥,٥٥	٣٦,٣٥	٢٣,٠٠	٢٣,٠٠	نافذ عرض ٨,٠٠ متر	القطعة رقم ٤٢	القطعة رقم ٣٩	شارع عرض ١٥,٠٠ متر	٨٣٦,٦٠	
٤١	٣٦,٣٥	٣٧,٢٠	٢٣,٠٠	٢٣,٠٠	القطعة رقم ٣٩	القطعة رقم ٤٣	شارع عرض ٢٠,٠٠ متر	القطعة رقم ٤٢	٨٤٥,٥٥	
٤٢	٣٦,٣٥	٣٧,١٥	٢٣,٠٠	٢٣,٠٠	القطعة رقم ٤٠	القطعة رقم ٤٤	القطعة رقم ٤١	شارع عرض ١٥,٠٠ متر	٨٤٥,٠٠	
٤٣	٣٧,٢٠	٣٨,٠٥	٢٣,٠٠	٢٣,٠٠	القطعة رقم ٤١	القطعة رقم ٤٥	شارع عرض ٢٠,٠٠ متر	القطعة رقم ٤٤	٨٦٥,٠٥	
٤٤	٣٧,١٥	٣٧,٩٠	٢٣,٠٠	٢٣,٠٠	القطعة رقم ٤٢	القطعة رقم ٤٦	القطعة رقم ٤٣	شارع عرض ١٥,٠٠ متر	٨٦٢,٨٥	
٤٥	٣٨,٠٥	٣٨,٩٠	٢٢,٧٠	٢٤,٩٥	القطعة رقم ٤٣	شارع عرض ١٥,٠٠ متر	شارع عرض ٢٠,٠٠ متر	القطعة رقم ٤٦	٩٠٢,٥٥	بعد حسم الشطفة و نصف المحول
٤٦	٣٧,٩٠	٣٨,٩٥	٢٤,٩٥	٢٧,٢٠	القطعة رقم ٤٤	شارع عرض ١٥,٠٠ متر	القطعة رقم ٤٥	شارع عرض ١٥,٠٠ متر	٩٩٠,٢٥	بعد حسم الشطفة و نصف المحول
٤٧	٣١,٠٠	٣١,٠٠	٢٠,٥٠	٢٠,٥٠	نافذ عرض ٨,٠٠ متر	القطعة رقم ٤٩	شارع عرض ١٥,٠٠ متر	القطعة رقم ٤٨	٦٣٥,٥٠	
٤٨	٣١,٠٠	٣١,٠٠	٢٠,٥٠	٢٠,٥٠	نافذ عرض ٨,٠٠ متر	القطعة رقم ٥٠	القطعة رقم ٤٧	شارع عرض ٣٠,٠٠ متر	٦٣٥,٥٠	
٤٩	٣١,٠٠	٣١,٠٠	٢٠,٥٠	٢٠,٥٠	القطعة رقم ٤٧	القطعة رقم ٥١	شارع عرض ١٥,٠٠ متر	القطعة رقم ٥٠	٦٣٥,٥٠	
٥٠	٣١,٠٠	٣١,٠٠	٢٠,٥٠	٢٠,٥٠	القطعة رقم ٤٨	القطعة رقم ٥٢	القطعة رقم ٤٩	شارع عرض ٣٠,٠٠ متر	٦٣٥,٥٠	
٥١	٣١,٠٠	٣١,٠٠	٢٠,٥٠	٢٠,٥٠	القطعة رقم ٤٩	القطعة رقم ٥٣	شارع عرض ١٥,٠٠ متر	القطعة رقم ٥٢	٦٣٥,٥٠	
٥٢	٣١,٠٠	٣١,٠٠	٢٠,٥٠	٢٠,٥٠	القطعة رقم ٥٠	القطعة رقم ٥٤	القطعة رقم ٥١	شارع عرض ٣٠,٠٠ متر	٦٣٥,٥٠	
٥٣	٣١,٠٠	٣١,٠٠	٢٠,٥٠	٢٠,٥٠	القطعة رقم ٥١	القطعة رقم ٥٥	شارع عرض ١٥,٠٠ متر	القطعة رقم ٥٦	٦٣٥,٥٠	
٥٤	٣١,٠٠	٣١,٠٠	٢٠,٥٠	٢٠,٥٠	القطعة رقم ٥٢	القطعة رقم ٥٦	القطعة رقم ٥٣	شارع عرض ٣٠,٠٠ متر	٦٣٥,٥٠	
٥٥	٣١,٠٠	٣١,٠٠	٢٠,٥٠	٢٠,٥٠	القطعة رقم ٥٣	القطعة رقم ٥٧	شارع عرض ١٥,٠٠ متر	القطعة رقم ٥٦	٦٣٥,٥٠	
٥٦	٣١,٠٠	٣١,٠٠	٢٠,٥٠	٢٠,٥٠	القطعة رقم ٥٤	القطعة رقم ٥٨	القطعة رقم ٥٥	شارع عرض ٣٠,٠٠ متر	٦٣٥,٥٠	
٥٧	٣١,٠٠	٣١,٠٠	٢٠,٥٠	٢٠,٥٠	القطعة رقم ٥٥	القطعة رقم ٥٩	شارع عرض ١٥,٠٠ متر	القطعة رقم ٥٨	٦٣٥,٥٠	
٥٨	٣١,٠٠	٣١,٠٠	٢٠,٥٠	٢٠,٥٠	القطعة رقم ٥٦	القطعة رقم ٦٠	القطعة رقم ٥٧	شارع عرض ٣٠,٠٠ متر	٦٣٥,٥٠	
٥٩	٣١,٠٠	٣١,٠٠	٢٢,٠٠	٢٢,٠٠	القطعة رقم ٥٧	مواقف سيارات	شارع عرض ١٥,٠٠ متر	القطعة رقم ٦٠	٦٧٧,٥٠	بعد حسم الشطفة
٦٠	٣١,٠٠	٣١,٠٠	٢٢,٠٠	٢٢,٠٠	القطعة رقم ٥٨	القطعة رقم ٦١	القطعة رقم ٥٩	شارع عرض ٣٠,٠٠ متر	٦٨٢,٠٠	
٦١	٣٤,٠٠	٣٤,١٥	٢٢,٤٠	٢٥,٥٥	القطعة رقم ٦٠	نافذ عرض ٨,٠٠ متر	مواقف سيارات	شارع عرض ٣٠,٠٠ متر	٨١٥,٢٠	
٦٢	٢٣,٥٠	٢٢,٩٠	٢٦,٠٠	٢٦,٠٠	شارع عرض ١٥,٠٠ متر	القطعة رقم ٦٣	شارع عرض ٢٠,٠٠ متر	القطعة رقم ٦٤	٥٩٥,١٠	بعد حسم الشطفة
٦٣	٢٢,٩٠	٢٢,٣٥	٢٦,٠٠	٢٦,٠٠	القطعة رقم ٦٢	شارع عرض ٣٠,٠٠ متر	شارع عرض ٢٠,٠٠ متر	القطعة رقم ٦٥	٥٧٠,١٥	بعد حسم الشطفة
٦٤	٢٢,٠٠	٢٢,٠٠	٢٦,٠٠	٢٦,٠٠	شارع عرض ١٥,٠٠ متر	القطعة رقم ٦٥	القطعة رقم ٦٢	القطعة رقم ٦٦	٥٧٢,٠٠	
٦٥	٢٢,٠٠	٢٢,٠٠	٢٦,٠٠	٢٦,٠٠	القطعة رقم ٦٤	شارع عرض ٣٠,٠٠ متر	القطعة رقم ٦٣	القطعة رقم ٦٧	٥٧٢,٠٠	
٦٦	٢٢,٠٠	٢٢,٠٠	٢٦,٠٠	٢٦,٠٠	شارع عرض ١٥,٠٠ متر	القطعة رقم ٦٧	القطعة رقم ٦٤	القطعة رقم ٦٨	٥٧٢,٠٠	
٦٧	٢٢,٠٠	٢٢,٠٠	٢٦,٠٠	٢٦,٠٠	القطعة رقم ٦٦	شارع عرض ٣٠,٠٠ متر	القطعة رقم ٦٥	القطعة رقم ٦٩	٥٧٢,٠٠	
٦٨	٢٢,٠٠	٢٢,٠٠	٢٦,٠٠	٢٦,٠٠	شارع عرض ١٥,٠٠ متر	القطعة رقم ٦٩	القطعة رقم ٦٦	القطعة رقم ٧٠	٥٧٢,٠٠	
٦٩	٢٢,٠٠	٢٢,٠٠	٢٦,٠٠	٢٦,٠٠	القطعة رقم ٦٨	شارع عرض ٣٠,٠٠ متر	القطعة رقم ٦٧	القطعة رقم ٧١	٥٧٢,٠٠	
٧٠	٢٢,٠٠	٢٢,٠٠	٢٦,٠٠	٢٦,٠٠	شارع عرض ١٥,٠٠ متر	القطعة رقم ٧١	القطعة رقم ٦٨	القطعة رقم ٧٢	٥٧٢,٠٠	
٧١	٢٢,٠٠	٢٢,٠٠	٢٦,٠٠	٢٦,٠٠	القطعة رقم ٧٠	شارع عرض ٣٠,٠٠ متر	القطعة رقم ٦٩	القطعة رقم ٧٣	٥٧٢,٠٠	
٧٢	٢٢,٠٠	٢٢,٠٠	٢٦,٠٠	٢٦,٠٠	شارع عرض ١٥,٠٠ متر نافذ عرض ٨,٠٠ متر	القطعة رقم ٧٣	القطعة رقم ٧٠	القطعة رقم ٧٤	٥٧٢,٠٠	
٧٣	٢٢,٠٠	٢٢,٠٠	٢٦,٠٠	٢٦,٠٠	القطعة رقم ٧٢	شارع عرض ٣٠,٠٠ متر	القطعة رقم ٧١	القطعة رقم ٧٥	٥٧٢,٠٠	
٧٤	٢٢,٧٥	٢٥,٢٠	٢٦,٠٠	٢٦,١٠	نافذ عرض ٨,٠٠ متر	القطعة رقم ٧٥	القطعة رقم ٧٢	شارع عرض ٣٠,٠٠ متر	٦١٧,٦٥	بعد حسم نصف المحول
٧٥	٢٥,٢٠	٢٧,٦٠	٢٦,٠٠	٢٦,١٠	القطعة رقم ٧٤	شارع عرض ٣٠,٠٠ متر	القطعة رقم ٧٣	شارع عرض ٣٠,٠٠ متر	٦٦٢,٨٥	بعد حسم الشطفة و نصف المحول
٧٦	٢١,٠٠	٣٢,٦٠	٢٨,٤٥	٢٦,٠٠	شارع عرض ٢٠,٠٠ متر	القطعة رقم ٧٧	شارع عرض ٣٠,٠٠ متر	القطعة رقم ٧٨	٦٨٠,٠٥	بعد حسم الشطفة
٧٧	٣٢,٦٠	٤٤,٢٠	٢٨,٤٥	٢٦,٠٠	القطعة رقم ٧٦	شارع عرض ٢٠,٠٠ متر	شارع عرض ٣٠,٠٠ متر	القطعة رقم ٧٩	٩٨١,٥٠	بعد حسم الشطفة
٧٨	٢١,٠٠	٢١,٠٠	٢٦,٠٠	٢٦,٠٠	شارع عرض ٢٠,٠٠ متر	القطعة رقم ٧٩	القطعة رقم ٧٦	القطعة رقم ٨٠	٥٤٦,٠٠	
٧٩	٢١,٠٠	٢١,٠٠	٢٦,٠٠	٢٦,٠٠	القطعة رقم ٧٨	شارع عرض ٢٠,٠٠ متر	القطعة رقم ٧٧	القطعة رقم ٨١	٥٤٦,٠٠	
٨٠	٢١,٠٠	٢١,٠٠	٢٦,٠٠	٢٦,٠٠	شارع عرض ٢٠,٠٠ متر	القطعة رقم ٨١	القطعة رقم ٧٨	القطعة رقم ٨٢	٥٤٦,٠٠	

مكتب الهفوف للمساحة
متخصصون فى الاعمال المساحية
ترخيص رقم (٨٩) ص . ب (٣٣٨١) الهفوف - مقابل شركة سكيكو للكهرباء
ت ٠٣٥٨٢٠٣٣٠ - ٠٣٥٨٢٠٤٤٠ ف ٠٣٥٨٦٠٩٠٩

AL HOFUF FOR SURVEYING
P.O.BOX NO. 3381 PER. NO. 89
AL-HASSA, AL-HOFUF, 31982
(KINGDOM OF SAUDI ARABIA)
TEL : 035820330 - 035820440 - FAX - 035860909

كشف يوضح حدود و ابعاد ومساحات المخطط

الشمال

رقم القطعة	الابعاد				الحدود				المساحة	ملاحظات
	شمال	جنوب	شرق	غرب	شمال	جنوب	شرق	غرب		
٨١	٢١,٠٠	٢١,٠٠	٢٦,٠٠	٢٦,٠٠	القطعة رقم ٨٠	شارع عرض ٢٠,٠٠ متر	القطعة رقم ٧٩	القطعة رقم ٨٣	٥٤٦,٠٠	
٨٢	٢١,٠٠	٢١,٠٠	٢٦,٠٠	٢٦,٠٠	شارع عرض ٢٠,٠٠ متر	القطعة رقم ٨٣	القطعة رقم ٨٠	القطعة رقم ٨٤	٥٤٦,٠٠	
٨٣	٢١,٠٠	٢١,٠٠	٢٦,٠٠	٢٦,٠٠	القطعة رقم ٨٢	شارع عرض ٢٠,٠٠ متر	القطعة رقم ٨١	القطعة رقم ٨٥	٥٤٦,٠٠	
٨٤	٢١,٠٠	٢١,٠٠	٢٦,٠٠	٢٦,٠٠	شارع عرض ٢٠,٠٠ متر	القطعة رقم ٨٥	القطعة رقم ٨٢	القطعة رقم ٨٦	٥٤٦,٠٠	
٨٥	٢١,٠٠	٢١,٠٠	٢٦,٠٠	٢٦,٠٠	القطعة رقم ٨٤	شارع عرض ٢٠,٠٠ متر	القطعة رقم ٨٣	القطعة رقم ٨٧	٥٤٦,٠٠	
٨٦	٢١,٠٠	٢١,٠٠	٢٦,٠٠	٢٦,٠٠	شارع عرض ٢٠,٠٠ متر	القطعة رقم ٨٧	القطعة رقم ٨٤	القطعة رقم ٨٨	٥٤٦,٠٠	
٨٧	٢١,٠٠	٢١,٠٠	٢٦,٠٠	٢٦,٠٠	القطعة رقم ٨٦	شارع عرض ٢٠,٠٠ متر	القطعة رقم ٨٥	مواقف سيارات	٥٣٨,٠٠	بعد حسم الشطفة
٨٨	٣٠,٧٠	٢٣,٠٠	٢٦,٠٠	٢٧,١٠	شارع عرض ٢٠,٠٠ متر	مواقف سيارات	القطعة رقم ٨٦	نافذ عرض ٨,٠٠ متر	٦٩٧,٨٥	
٨٩	٢١,٤٠	٣٣,٤٠	٢٩,٥٥	٢٧,٠٠	شارع عرض ٢٠,٠٠ متر	نافذ عرض ٨,٠٠ متر	شارع عرض ٣٠,٠٠ متر	القطعة رقم ٩٠	٧٢٣,٢٠	بعد حسم الشطفة
٩٠	٢٥,٠٠	٢٥,٠٠	٢٧,٠٠	٢٧,٠٠	شارع عرض ٢٠,٠٠ متر	نافذ عرض ٨,٠٠ متر	القطعة رقم ٨٩	القطعة رقم ٩١	٦٧٥,٠٠	
٩١	٣٠,٣٠	٢٢,٣٠	٢٧,٠٠	٢٨,١٥	شارع عرض ٢٠,٠٠ متر	نافذ عرض ٨,٠٠ متر	القطعة رقم ٩٠	شارع عرض ١٥,٠٠ متر	٧٠٢,٤٠	بعد حسم الشطفة
٩٢	٣٦,٣٠	٣٠,٠٠	٢٢,٥٠	٢٦,٤٠	شارع عرض ٢٠,٠٠ متر	القطعة رقم ٩٤	شارع عرض ١٥,٠٠ متر	القطعة رقم ٩٣ القطعة رقم ٩٥	٨٠١,٠٠	بعد حسم الشطفة
٩٣	٣٦,٣٠	٣٠,٠٠	٢٠,٠٠	٢٨,٩٠	شارع عرض ٢٠,٠٠ متر	القطعة رقم ٩٥	القطعة رقم ٩٢	شارع عرض ٢٠,٠٠ متر	٧٢٥,٩٥	بعد حسم الشطفة
٩٤	٣٠,٠٠	٣٠,٠٠	٢٠,٠٠	٢٠,٠٠	القطعة رقم ٩٢	القطعة رقم ٩٦	شارع عرض ١٥,٠٠ متر	القطعة رقم ٩٥ القطعة رقم ٩٧	٦٠٠,٠٠	
٩٥	٣٠,٠٠	٣٠,٠٠	٢٠,٠٠	٢٠,٠٠	القطعة رقم ٩٣	القطعة رقم ٩٧	القطعة رقم ٩٢ القطعة رقم ٩٤	شارع عرض ٢٠,٠٠ متر	٦٠٠,٠٠	
٩٦	٣٠,٠٠	٣٠,٠٠	٢٠,٠٠	٢٠,٠٠	القطعة رقم ٩٤	القطعة رقم ٩٨	شارع عرض ١٥,٠٠ متر	القطعة رقم ٩٧ القطعة رقم ٩٩	٦٠٠,٠٠	
٩٧	٣٠,٠٠	٣٠,٠٠	٢٠,٠٠	٢٠,٠٠	القطعة رقم ٩٥	القطعة رقم ٩٩	القطعة رقم ٩٤ القطعة رقم ٩٦	شارع عرض ٢٠,٠٠ متر	٦٠٠,٠٠	
٩٨	٣٠,٠٠	٣٠,٠٠	٢٠,٠٠	٢٠,٠٠	القطعة رقم ٩٦	القطعة رقم ١٠٠	شارع عرض ١٥,٠٠ متر	القطعة رقم ٩٩ القطعة رقم ١٠١	٦٠٠,٠٠	
٩٩	٣٠,٠٠	٣٠,٠٠	٢٠,٠٠	٢٠,٠٠	القطعة رقم ٩٧	القطعة رقم ١٠١	القطعة رقم ٩٦ القطعة رقم ٩٨	شارع عرض ٢٠,٠٠ متر	٦٠٠,٠٠	
١٠٠	٣٠,٠٠	٣٦,٠٠	٢٧,٨٥	٢٠,٠٠	القطعة رقم ٩٨	شارع عرض ٢٠,٠٠ متر	شارع عرض ١٥,٠٠ متر	القطعة رقم ١٠١	٧٠٩,٩٠	بعد حسم الشطفة
١٠١	٣٠,٠٠	٣٦,٠٠	٢٦,٤٠	٢٣,٥٥	القطعة رقم ٩٩	شارع عرض ٢٠,٠٠ متر	القطعة رقم ٩٨ القطعة رقم ١٠٠	شارع عرض ٢٠,٠٠ متر	٨١٦,٤٠	بعد حسم الشطفة
١٠٢	١٩,٤٠	٣٣,٥٠	٣٤,٦٥	٣١,٠٥	شارع عرض ٢٠,٠٠ متر	القطعة رقم ١٠٣	شارع عرض ٣٠,٠٠ متر	القطعة رقم ١٠٤	٨١٤,٢٠	بعد حسم الشطفة
١٠٣	٣٣,٥٠	٤١,٨٥ خط منكسر	١٥,٠٥	٢٧,١٠	القطعة رقم ١٠٢	شارع عرض ٣٠,٠٠ متر	شارع عرض ٣٠,٠٠ متر	القطعة رقم ١٠٥	٧٦٧,٠٠	بعد حسم الشطفة
١٠٤	٢٠,٠٠	٢٠,٠٠	٣١,٠٥	٣٠,٤٠	شارع عرض ٢٠,٠٠ متر	القطعة رقم ١٠٥	القطعة رقم ١٠٢	القطعة رقم ١٠٦	٦١٤,٣٥	
١٠٥	٢٠,٠٠	٢٠,٤٥	٢٧,١٠	٣١,٤٥	القطعة رقم ١٠٤	شارع عرض ٣٠,٠٠ متر	القطعة رقم ١٠٣	القطعة رقم ١٠٧	٥٨٥,٣٠	
١٠٦	٢٠,٠٠	٢٠,٠٠	٣٠,٤٠	٢٩,٧٥	شارع عرض ٢٠,٠٠ متر	القطعة رقم ١٠٧	القطعة رقم ١٠٤	القطعة رقم ١٠٨	٦٠١,٣٥	
١٠٧	٢٠,٠٠	٢٠,٢٠	٣١,٤٥	٣٤,٣٠	القطعة رقم ١٠٦	شارع عرض ٣٠,٠٠ متر	القطعة رقم ١٠٥	القطعة رقم ١٠٩	٦٥٧,٥٠	
١٠٨	٢٠,٠٠	٢٠,٠٠	٢٩,٧٥	٢٩,١٠	شارع عرض ٢٠,٠٠ متر	القطعة رقم ١٠٩	القطعة رقم ١٠٦	القطعة رقم ١١٠	٥٩٤,٧٠	
١٠٩	٢٠,٠٠	٢٠,٢٥	٣٤,٣٠	٣٥,٣٥	القطعة رقم ١٠٨	شارع عرض ٣٠,٠٠ متر	القطعة رقم ١٠٧	القطعة رقم ١١١	٧٠٠,٣٥	
١١٠	٢٠,٠٠	٢٠,٠٠	٢٩,١٠	٢٨,٥٠	شارع عرض ٢٠,٠٠ متر	القطعة رقم ١١١	القطعة رقم ١٠٨	القطعة رقم ١١٢	٥٧٥,٨٥	
١١١	٢٠,٠٠	٢٠,٠٥ خط منكسر	٣٥,٣٥	٣٤,٦٥	القطعة رقم ١١٠	شارع عرض ٣٠,٠٠ متر	القطعة رقم ١٠٩	القطعة رقم ١١٣	٧٠٦,٦٥	
١١٢	٢٠,٠٠	٢٠,٠٠	٢٨,٥٠	٢٧,٨٥	شارع عرض ٢٠,٠٠ متر	القطعة رقم ١١٣	القطعة رقم ١١٠	القطعة رقم ١١٤	٥٦٣,٣٥	
١١٣	٢٠,٠٠	٢٠,١٠	٣٤,٦٥	٣٢,٨٠	القطعة رقم ١١٢	شارع عرض ٣٠,٠٠ متر	القطعة رقم ١١١	القطعة رقم ١١٥	٦٧٤,٧٥	
١١٤	٢٠,٠٠	٢٠,٠٠	٢٧,٨٥	٢٧,٢٠	شارع عرض ٢٠,٠٠ متر	القطعة رقم ١١٥	القطعة رقم ١١٢	القطعة رقم ١١٦	٥٥٠,٣٥	
١١٥	٢٠,٠٠	٢٠,١٠	٣٢,٨٠	٣١,٠٠	القطعة رقم ١١٤	شارع عرض ٣٠,٠٠ متر	القطعة رقم ١١٣	القطعة رقم ١١٧	٦٣٨,٢٥	
١١٦	٢٠,٠٠	٢٠,٠٠	٢٧,٢٠	٢٦,٥٥	شارع عرض ٢٠,٠٠ متر	القطعة رقم ١١٧	القطعة رقم ١١٤	مواقف سيارات	٥٢٩,٣٥	بعد حسم الشطفة
١١٧	٣٦,٩٥	٢٨,٥٠	٣١,٠٠	٢٩,٩٥	القطعة رقم ١٢٦	شارع عرض ٣٠,٠٠ متر	القطعة رقم ١١٥	نافذ عرض ٨,٠٠ متر	٩٧٠,٧٥	
١١٨	٢٦,٠٥	٢٥,٠٠	١٧,٦٠	٢٥,٠٠	شارع عرض ٢٠,٠٠ متر	القطعة رقم ١٢٠	نافذ عرض ٨,٠٠ متر	القطعة رقم ١١٩	٥٣٦,٨٠	بعد حسم نصف المحول
١١٩	٢٦,٠٥	٢٥,٠٠	٢٥,٠٠	٣٢,٤٠	شارع عرض ٢٠,٠٠ متر	القطعة رقم ١٢١	القطعة رقم ١١٨	نافذ عرض ٨,٠٠ متر	٧١١,٦٠	بعد حسم نصف المحول
١٢٠	٢٥,٠٠	٢٥,٠٠	٢٠,٠٠	٢٠,٠٠	القطعة رقم ١١٨	القطعة رقم ١٢٢	نافذ عرض ٨,٠٠ متر شارع عرض ٢٠,٠٠ متر	القطعة رقم ١٢١	٥٠٠,٠٠	
١٢١	٢٥,٠٠	٢٥,٠٠	٢٠,٠٠	٢٠,٠٠	القطعة رقم ١١٩	القطعة رقم ١٢٣	القطعة رقم ١٢٠	شارع عرض ٢٠,٠٠ متر	٥٠٠,٠٠	
١٢٢	٢٥,٠٠	٢٥,٠٠	٢٠,٠٠	٢٠,٠٠	القطعة رقم ١٢٠	القطعة رقم ١٢٤	شارع عرض ٢٠,٠٠ متر	القطعة رقم ١٢٣	٥٠٠,٠٠	
١٢٣	٢٥,٠٠	٢٥,٠٠	٢٠,٠٠	٢٠,٠٠	القطعة رقم ١٢١	القطعة رقم ١٢٥	القطعة رقم ١٢٢	شارع عرض ٢٠,٠٠ متر	٥٠٠,٠٠	
١٢٤	٢٥,٠٠	٢٥,٠٠	٢٠,٠٠	٢٠,٠٠	القطعة رقم ١٢٢	القطعة رقم ١٢٦	شارع عرض ٢٠,٠٠ متر	القطعة رقم ١٢٥	٥٠٠,٠٠	
١٢٥	٢٥,٠٠	٢٥,٠٠	٢٠,٠٠	٢٠,٠٠	القطعة رقم ١٢٣	القطعة رقم ١٢٧	القطعة رقم ١٢٤	شارع عرض ٢٠,٠٠ متر	٥٠٠,٠٠	
١٢٦	٢٥,٠٠	٢٥,٠٠	٢٠,٠٠	٢٠,٠٠	القطعة رقم ١٢٤	نافذ عرض ٨,٠٠ متر	شارع عرض ٢٠,٠٠ متر	القطعة رقم ١٢٧	٥٠٠,٠٠	
١٢٧	٢٥,٠٠	٢٥,٠٠	٢٠,٠٠	٢٠,٠٠	القطعة رقم ١٢٥	نافذ عرض ٨,٠٠ متر	القطعة رقم ١٢٦	شارع عرض ٢٠,٠٠ متر	٥٠٠,٠٠	
١٢٨	٢٥,٠٠	٢٥,٠٠	٢٠,٠٠	٢٠,٠٠	نافذ عرض ٨,٠٠ متر	القطعة رقم ١٣٠	شارع عرض ٢٠,٠٠ متر	القطعة رقم ١٢٩	٥٠٠,٠٠	
١٢٩	٢٥,٠٠	٢٥,٠٠	٢٠,٠٠	٢٠,٠٠	نافذ عرض ٨,٠٠ متر	القطعة رقم ١٣١	القطعة رقم ١٢٨	شارع عرض ٢٠,٠٠ متر	٥٠٠,٠٠	
١٣٠	٢٥,٠٠	٢٥,٠٠	٢٠,٠٠	٢٠,٠٠	القطعة رقم ١٢٨	القطعة رقم ١٣٢	شارع عرض ٢٠,٠٠ متر	القطعة رقم ١٣١	٥٠٠,٠٠	
١٣١	٢٥,٠٠	٢٥,٠٠	٢٠,٠٠	٢٠,٠٠	القطعة رقم ١٢٩	القطعة رقم ١٣٣	القطعة رقم ١٣٠	شارع عرض ٢٠,٠٠ متر	٥٠٠,٠٠	
١٣٢	٢٥,٠٠	٢٥,٠٠	٢٠,٠٠	٢٠,٠٠	القطعة رقم ١٣٠	القطعة رقم ١٣٤	شارع عرض ٢٠,٠٠ متر	القطعة رقم ١٣٣	٥٠٠,٠٠	
١٣٣	٢٥,٠٠	٢٦,٧٠	٤٥,٨٠	٣٦,٤٠	القطعة رقم ١٣١	شارع عرض ٣٠,٠٠ متر	القطعة رقم ١٣٢ القطعة رقم ١٣٤	نافذ عرض ٨,٠٠ متر	١٠٢١,٨٥	بعد حسم نصف المحول
١٣٤	٢٥,٠٠	٢٦,٧٠	٣٥,٢٠	٢٥,٨٠	القطعة رقم ١٣٢	شارع عرض ٣٠,٠٠ متر	نافذ عرض ٨,٠٠ متر شارع عرض ٢٠,٠٠ متر	القطعة رقم ١٣٣	٧٥٦,٩٠	بعد حسم نصف المحول
١٣٥	٢٢,٥٠	٣٠,٢٠	٢٧,١٠	٢٦,٠٠	شارع عرض ٢٠,٠٠ متر	مواقف سيارات القطعة رقم ١٣٧	نافذ عرض ٨,٠٠ متر	القطعة رقم ١٣٦	٦٨٤,٨٠	
١٣٦	٢٠,٠٠	٢٠,٠٠	٢٦,٠٠	٢٦,٠٠	شارع عرض ٢٠,٠٠ متر	القطعة رقم ١٣٧ القطعة رقم ١٣٩	القطعة رقم ١٣٥	القطعة رقم ١٣٨	٥٢٠,٠٠	
١٣٧	٢٠,٠٠	٢٠,٠٠	٢٦,٠٠	٢٦,٠٠	القطعة رقم ١٣٥ القطعة رقم ١٣٦	شارع عرض ٢٠,٠٠ متر	مواقف سيارات	القطعة رقم ١٣٩	٥١٢,٠٠	بعد حسم الشطفة
١٣٨	٢٠,٠٠	٢٠,٠٠	٢٦,٠٠	٢٦,٠٠	شارع عرض ٢٠,٠٠ متر	القطعة رقم ١٣٩ القطعة رقم ١٤١	القطعة رقم ١٣٦	القطعة رقم ١٤٠	٥٢٠,٠٠	
١٣٩	٢٠,٠٠	٢٠,٠٠	٢٦,٠٠	٢٦,٠٠	القطعة رقم ١٣٦ القطعة رقم ١٣٨	شارع عرض ٢٠,٠٠ متر	القطعة رقم ١٣٧	القطعة رقم ١٤١	٥٢٠,٠٠	
١٤٠	٢٢,٥٠	١٨,٨٥	٢٦,٠٠	٢٦,١٥	شارع عرض ٢٠,٠٠ متر	القطعة رقم ١٤١	القطعة رقم ١٣٨	شارع عرض ٢٥,٠٠ متر	٥٢٤,٠٠	بعد حسم الشطفة
١٤١	٢١,٨٥	١٨,٢٥	٢٦,٠٠	٢٦,٣٥	القطعة رقم ١٣٨ القطعة رقم ١٤٠	شارع عرض ٢٠,٠٠ متر	القطعة رقم ١٣٩	شارع عرض ٢٥,٠٠ متر	٥٠٩,٨٠	بعد حسم الشطفة
١٤٢	٣٨,٣٠	٤١,٣٥	٢٢,٧٥	٢٧,٧٥	شارع عرض ٢٠,٠٠ متر	القطعة رقم ١٤٣ القطعة رقم ١٤٤	شارع عرض ٢٠,٠٠ متر	شارع عرض ١٥,٠٠ متر	٩٧٥,٩٠	بعد حسم الشطفتان
١٤٣	٢٠,٦٥	٢٢,٤٠	٢٥,٣٠	٢٥,١٠	القطعة رقم ١٤٢	القطعة رقم ١٤٥	شارع عرض ٢٠,٠٠ متر	القطعة رقم ١٤٤	٥٣٨,٤٥	
١٤٤	٢٠,٧٠	٢٢,٧٠	٢٥,١٠	٢٥,٠٠	القطعة رقم ١٤٢	القطعة رقم ١٤٦	القطعة رقم ١٤٣	شارع عرض ١٥,٠٠ متر	٥٤٢,٧٠	
١٤٥	٢٢,٤٠	٢٤,١٠	٢٤,٢٥	٢٤,١٠	القطعة رقم ١٤٣	القطعة رقم ١٤٧	شارع عرض ٢٠,٠٠ متر	القطعة رقم ١٤٦	٥٥٨,٠٠	
١٤٦	٢٢,٧٠	٢٤,٦٥	٢٤,١٠	٢٤,٠٠	القطعة رقم ١٤٤	القطعة رقم ١٤٨	القطعة رقم ١٤٥	شارع عرض ١٥,٠٠ متر	٥٦٨,٤٥	
١٤٧	٢٤,١٠	٢٧,٥٥	٣٤,٩٠	٢٨,٨٥	القطعة رقم ١٤٥	شارع عرض ٢٠,٠٠ متر	شارع عرض ٢٠,٠٠ متر	القطعة رقم ١٤٨	٧٨٩,٠٠	بعد حسم الشطفة
١٤٨	٢٤,٦٥	٢٧,٥٥	٢٨,٨٥	٢٣,٠٠	القطعة رقم ١٤٦	شارع عرض ٢٠,٠٠ متر	القطعة رقم ١٤٧	شارع عرض ١٥,٠٠ متر	٦٥٦,٤٠	بعد حسم الشطفة
١٤٩	٣٠,٣٠	٣٠,٠٠	٢٢,٤٠	٢٦,٥٥	شارع عرض ٢٠,٠٠ متر	القطعة رقم ١٥٠	شارع عرض ١٥,٠٠ متر	شارع عرض ٢٥,٠٠ متر	٧١٤,١٠	بعد حسم الشطفتان
١٥٠	٣٠,٠٠	٣٠,٠٠	٢٢,٠٠	٢٢,٠٠	القطعة رقم ١٤٩	القطعة رقم ١٥١	شارع عرض ١٥,٠٠ متر	شارع عرض ٢٥,٠٠ متر	٦٦٠,٠٠	
١٥١	٣٠,٠٠	٣٠,٠٠	٢٢,٠٠	٢٢,٠٠	القطعة رقم ١٥٠	القطعة رقم ١٥٢	شارع عرض ١٥,٠٠ متر	شارع عرض ٢٥,٠٠ متر	٦٦٠,٠٠	
١٥٢	٣٠,٠٠	٣٠,٦٥	٣٢,٣٠	٢٥,٩٠	القطعة رقم ١٥١	شارع عرض ٢٠,٠٠ متر	شارع عرض ١٥,٠٠ متر	شارع عرض ٢٥,٠٠ متر	٨٥٢,٦٠	بعد حسم الشطفتان
١٥٣	١٦,٤٥	٢٣,٠٥	٣٧,٤٠	٣٥,٦٠	مواقف سيارات	شارع عرض ٣٠,٠٠ متر	نافذ عرض ٨,٠٠ متر	القطعة رقم ١٥٤	٦٩٨,٢٥	
١٥٤	١٦,٤٥	٢٣,٠٥	٣٥,٦٠	٣٥,٠٠	مواقف سيارات	شارع عرض ٣٠,٠٠ متر	القطعة رقم ١٥٣	القطعة رقم ١٥٥ القطعة رقم ١٥٦	٦٩١,٣٥	
١٥٥	٢٠,٠٠	٢٠,٠٠	٢٦,٠٠	٢٦,٠٠	شارع عرض ٢٠,٠٠ متر	القطعة رقم ١٥٦	مواقف سيارات القطعة رقم ١٥٤	القطعة رقم ١٥٧	٥١٢,٠٠	بعد حسم الشطفة
١٥٦	٢٠,٠٠	٢٠,٠٠	٢٦,٠٠	٢٦,٠٠	القطعة رقم ١٥٥	شارع عرض ٣٠,٠٠ متر	القطعة رقم ١٥٤	القطعة رقم ١٥٨	٥٢٠,٠٠	
١٥٧	٢٠,٠٠	٢٠,٠٠	٢٦,٠٠	٢٦,٠٠	شارع عرض ٢٠,٠٠ متر	القطعة رقم ١٥٨	القطعة رقم ١٥٥	القطعة رقم ١٥٩	٥٢٠,٠٠	
١٥٨	٢٠,٠٠	٢٠,٠٠	٢٦,٠٠	٢٦,٠٠	القطعة رقم ١٥٧	شارع عرض ٣٠,٠٠ متر	القطعة رقم ١٥٦	القطعة رقم ١٦٠	٥٢٠,٠٠	
١٥٩	٢٠,٠٠	٢٠,٠٠	٢٦,٠٠	٢٦,٠٠	شارع عرض ٢٠,٠٠ متر	القطعة رقم ١٦٠	القطعة رقم ١٥٧	القطعة رقم ١٦١	٥٢٠,٠٠	
١٦٠	٢٠,٠٠	٢٠,٠٠	٢٦,٠٠	٢٦,٠٠	القطعة رقم ١٥٩	شارع عرض ٣٠,٠٠ متر	القطعة رقم ١٥٨	القطعة رقم ١٦٢	٥٢٠,٠٠	
١٦١	٣٠,٧٠	٢٥,١٥	٢٦,٠٠	٢٦,٦٠	شارع عرض ٢٠,٠٠ متر	القطعة رقم ١٦٢	القطعة رقم ١٥٩	شارع عرض ٢٥,٠٠ متر	٧١٤,٠٥	بعد حسم الشطفة
١٦٢	٢٥,١٥	١٩,٦٠	٢٦,٠٠	٢٦,٦٠	القطعة رقم ١٦١	شارع عرض ٣٠,٠٠ متر	القطعة رقم ١٦٠	شارع عرض ٢٥,٠٠ متر	٥٦٤,٣٠	بعد حسم الشطفة